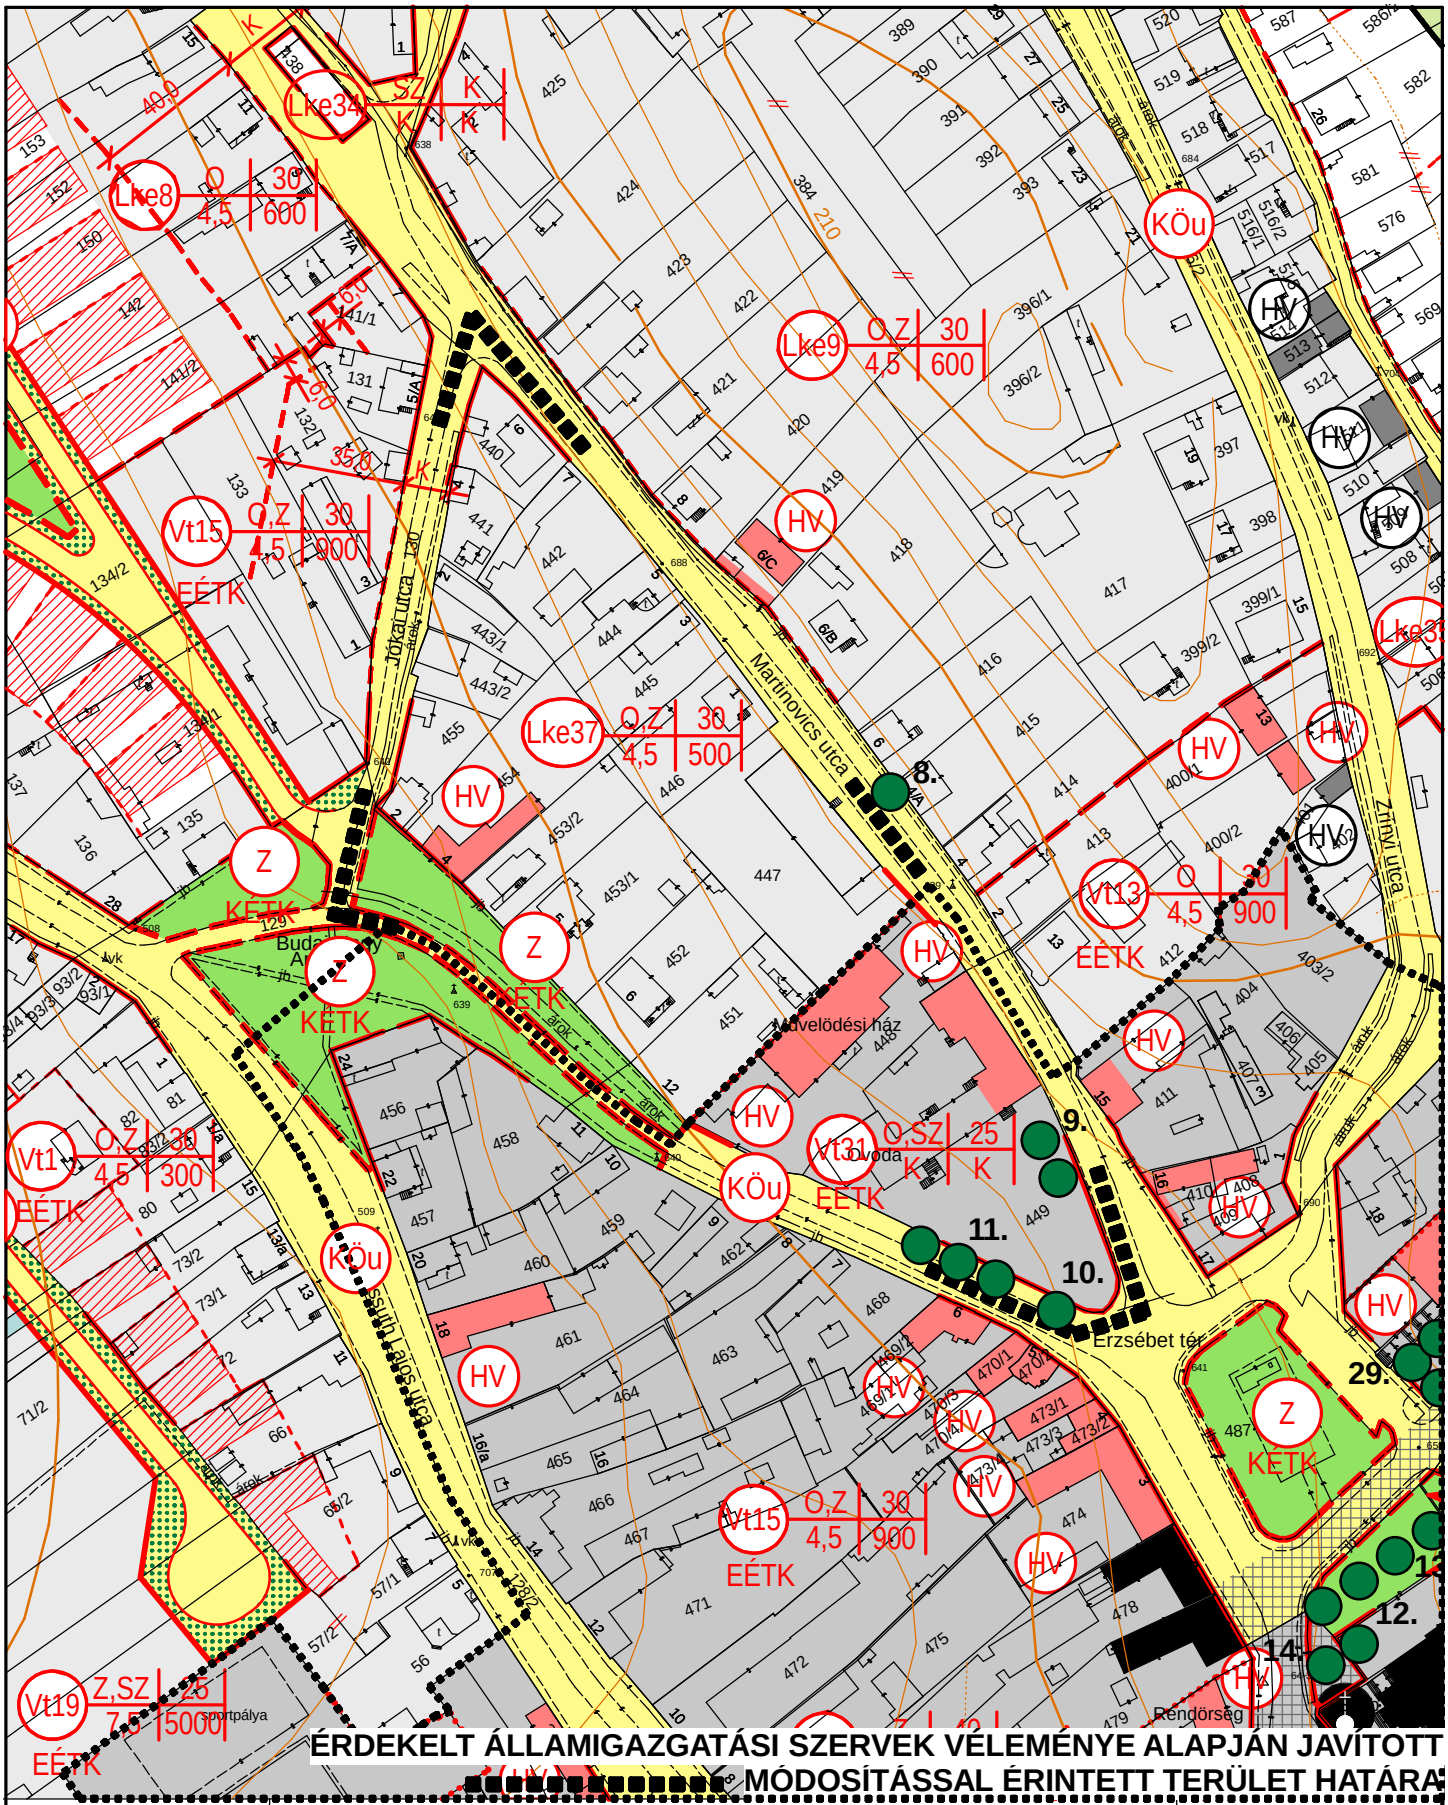

ÉRDEKELT ÁLLAMIGAZGATÁSI SZERVEK VÉLEMÉNYE ALAPJÁN JAVÍTOTT MÓDOSÍTÁSSAL ÉRINTETT TERÜLET HATÁRA

VIRÁNYI ÉPÍTÉSZ STÚDIÓ KFT 7400 KAPOSVÁR, LOSONC U. 1. TEL/FAX: 82-511-575		Rajzszám: 2.2.
Munka megnevezése: MÓR TELEPÜLÉSRENDEZÉSI TERVE 2. SZ. MÓDOSÍTÁS		
Rajz megnevezése: BELTERÜLETEK SZABÁLYOZÁSI TERVE MÓDOSÍTÁS 4.	Lépték: M=1:2000	
Jelzőszám: 14/2008	Tervezők: VIRÁNYI ISTVÁN TT1 14-0075/2006	Munkatárs:	Dátum: 2009. JÚLIUS